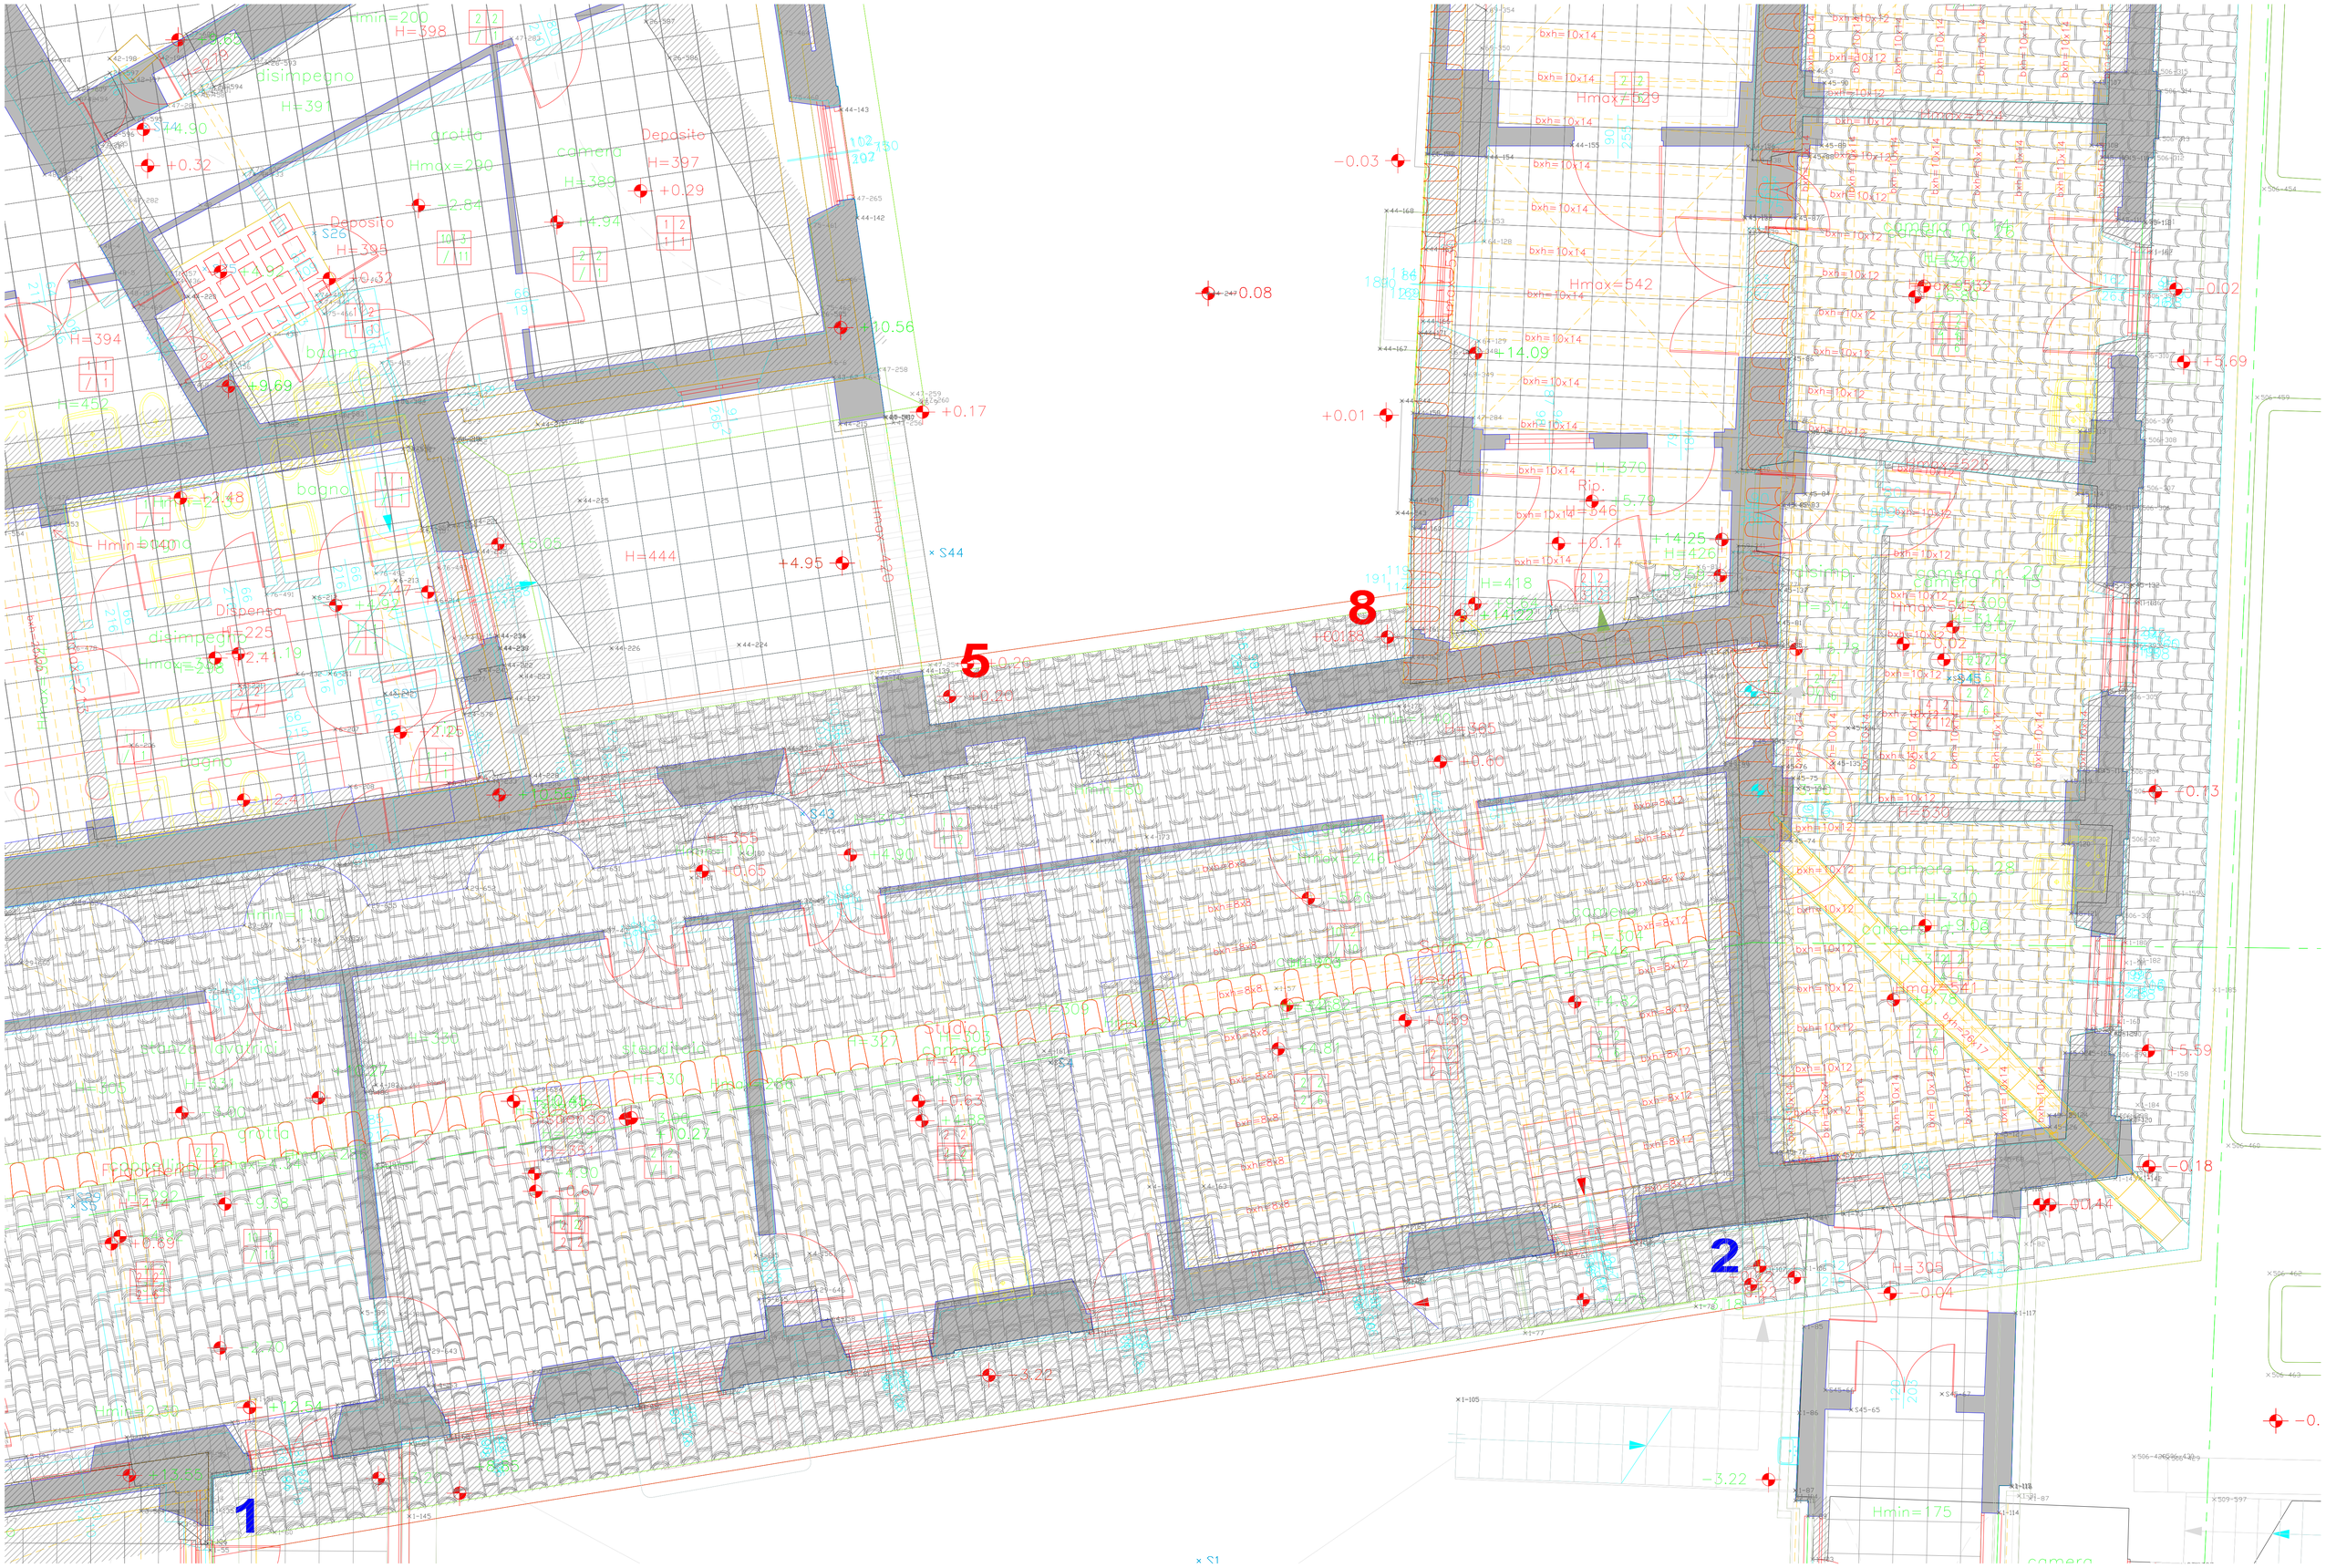

1
2
5
8
Deposito
Dispensa
Studio
Hmax=542
Hmax=529
Hmin=175